
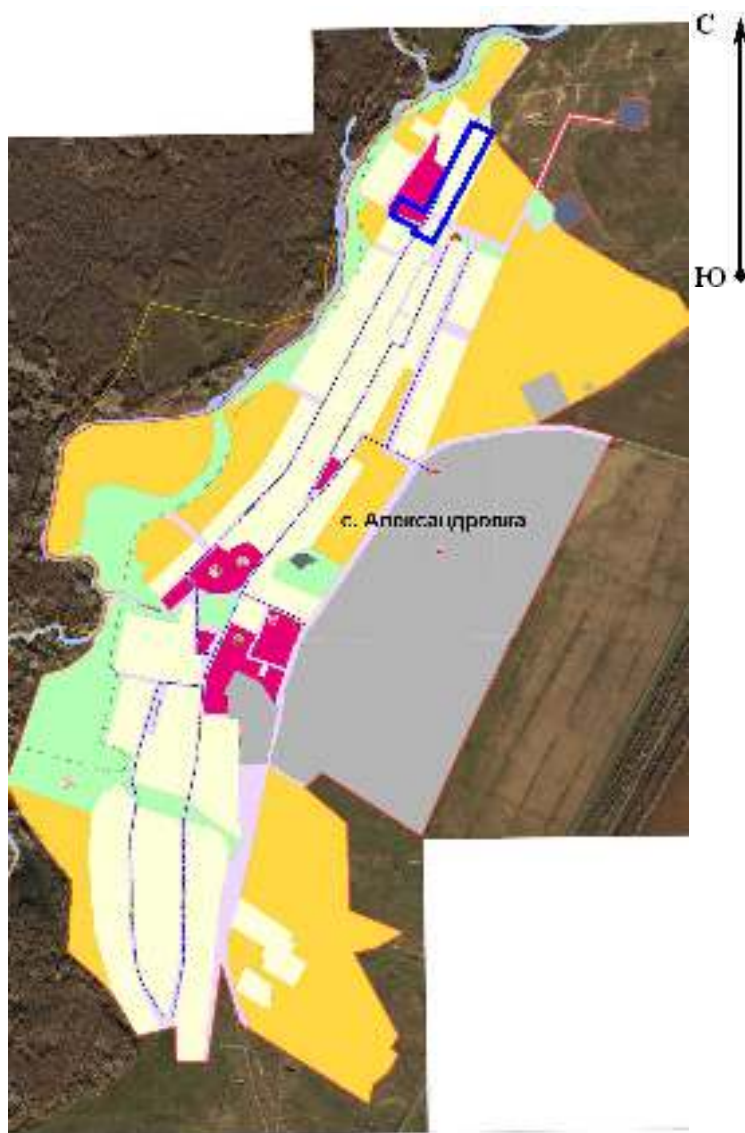


**Проект планировки территории и проект межевания земельных участков,
подлежащих застройке для ведения личного подсобного хозяйства в с. Александровка
Александровского сельского поселения Иловлинского муниципального района
Волгоградской области**

Схема использования элемента планировочной структуры
М 1:25 000

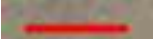

Условные обозначения:

-  - граница населенного пункта
-  - граница планируемой территории
-  - зона жилого назначения
-  - зона общественно-делового назначения

						ППТ.МО.СХ-1		
						Проект планировки территории и проект межевания земельных участков, подлежащих застройке для ведения личного подсобного хозяйства в с. Александровка Александровского сельского поселения Иловлинского муниципального района Волгоградской области		
Изм.	Кол.уч.	Лист	Недок.	Подпись	Дата			
						Проект планировки территории Материалы обоснования	Стадия	Лист
Нач.маст.		Коробов			01.2017		ППТ	1
Разраб.		Черкашина			01.2017			1
						Схема расположения элемента планировочной структуры М 1:25000	ООО "Волгоградский Землемер"	
Н.контр		Коробов			01.2017			