




1-1
ул. №1

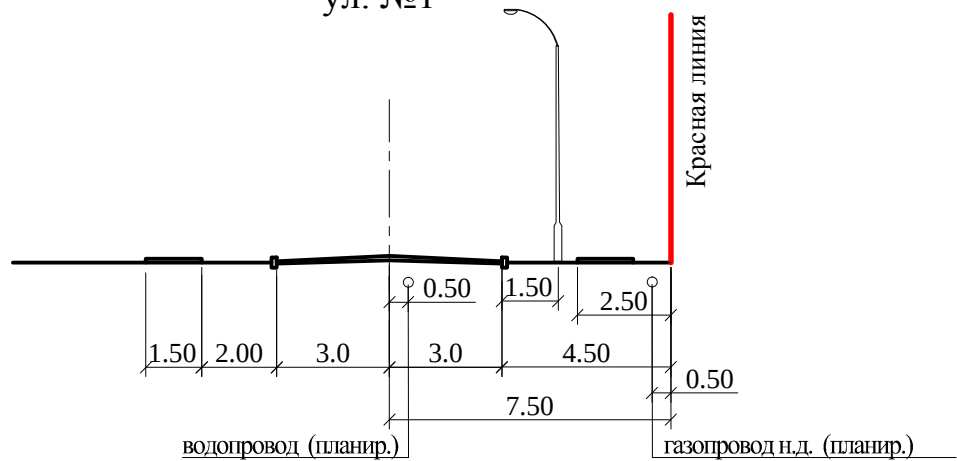

1-1
ул. №2

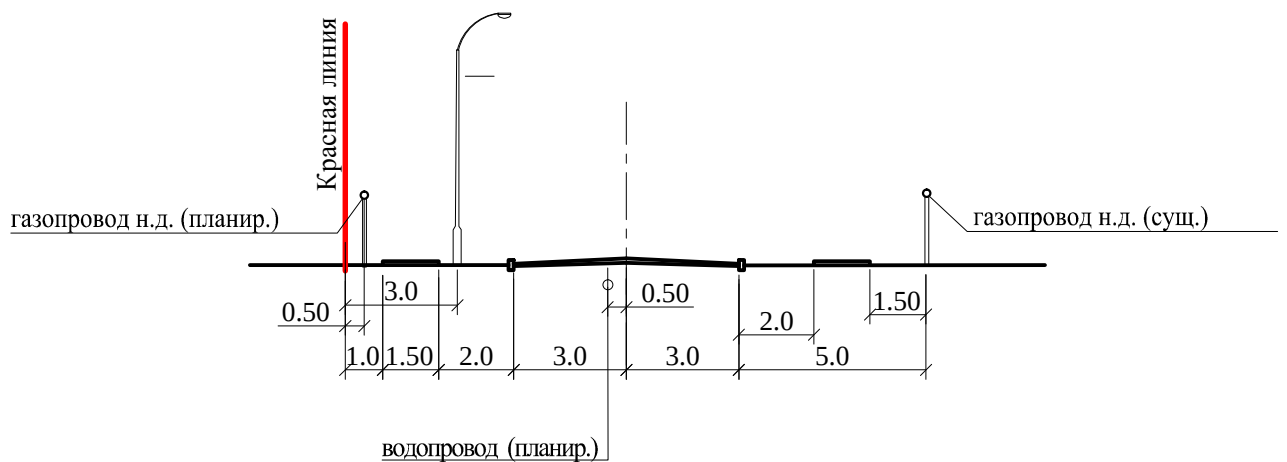

2-2

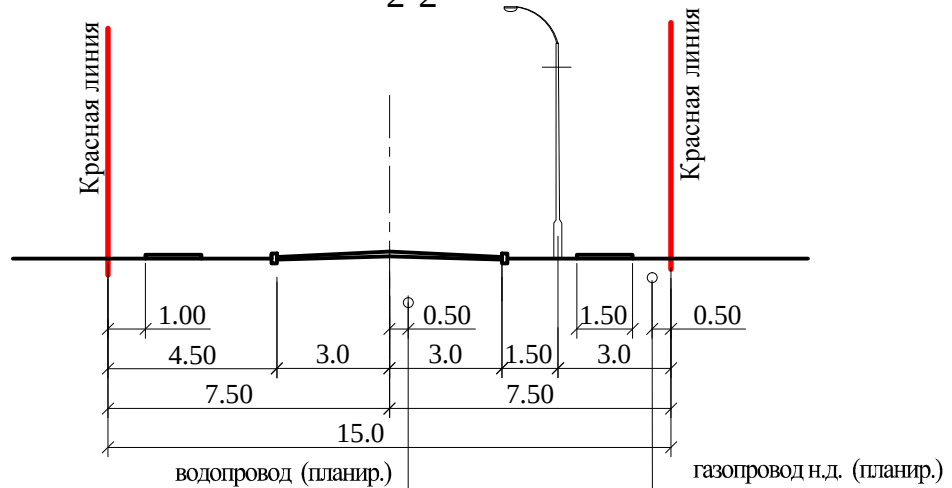

Согласовано

Взам. инв. №

Подп. и дата

Инв. № подл.

ППТ МО.СХ-7

Проект планировки и проект межевания территории ориентировочной площадью в границах с.Александровка Александровского сельского поселения Иловлинского муниципального района Волгоградской области с целью предоставления земельных участков для ведения ЛПХ льготной категории граждан.

Изм.	Кол.	Лист	№ док	Подпись	Дата

Проект планировки территории.
Материалы обоснования

Стадия	Лист	Листов
П	1	

Поперечные профили улиц
М 1:200

ООО "Волгоградский землемер"

Нач.маст.	Коробов	01.2017
Разраб.	Черкашина	01.2017
Н.контр.	Коробов	01.2017