


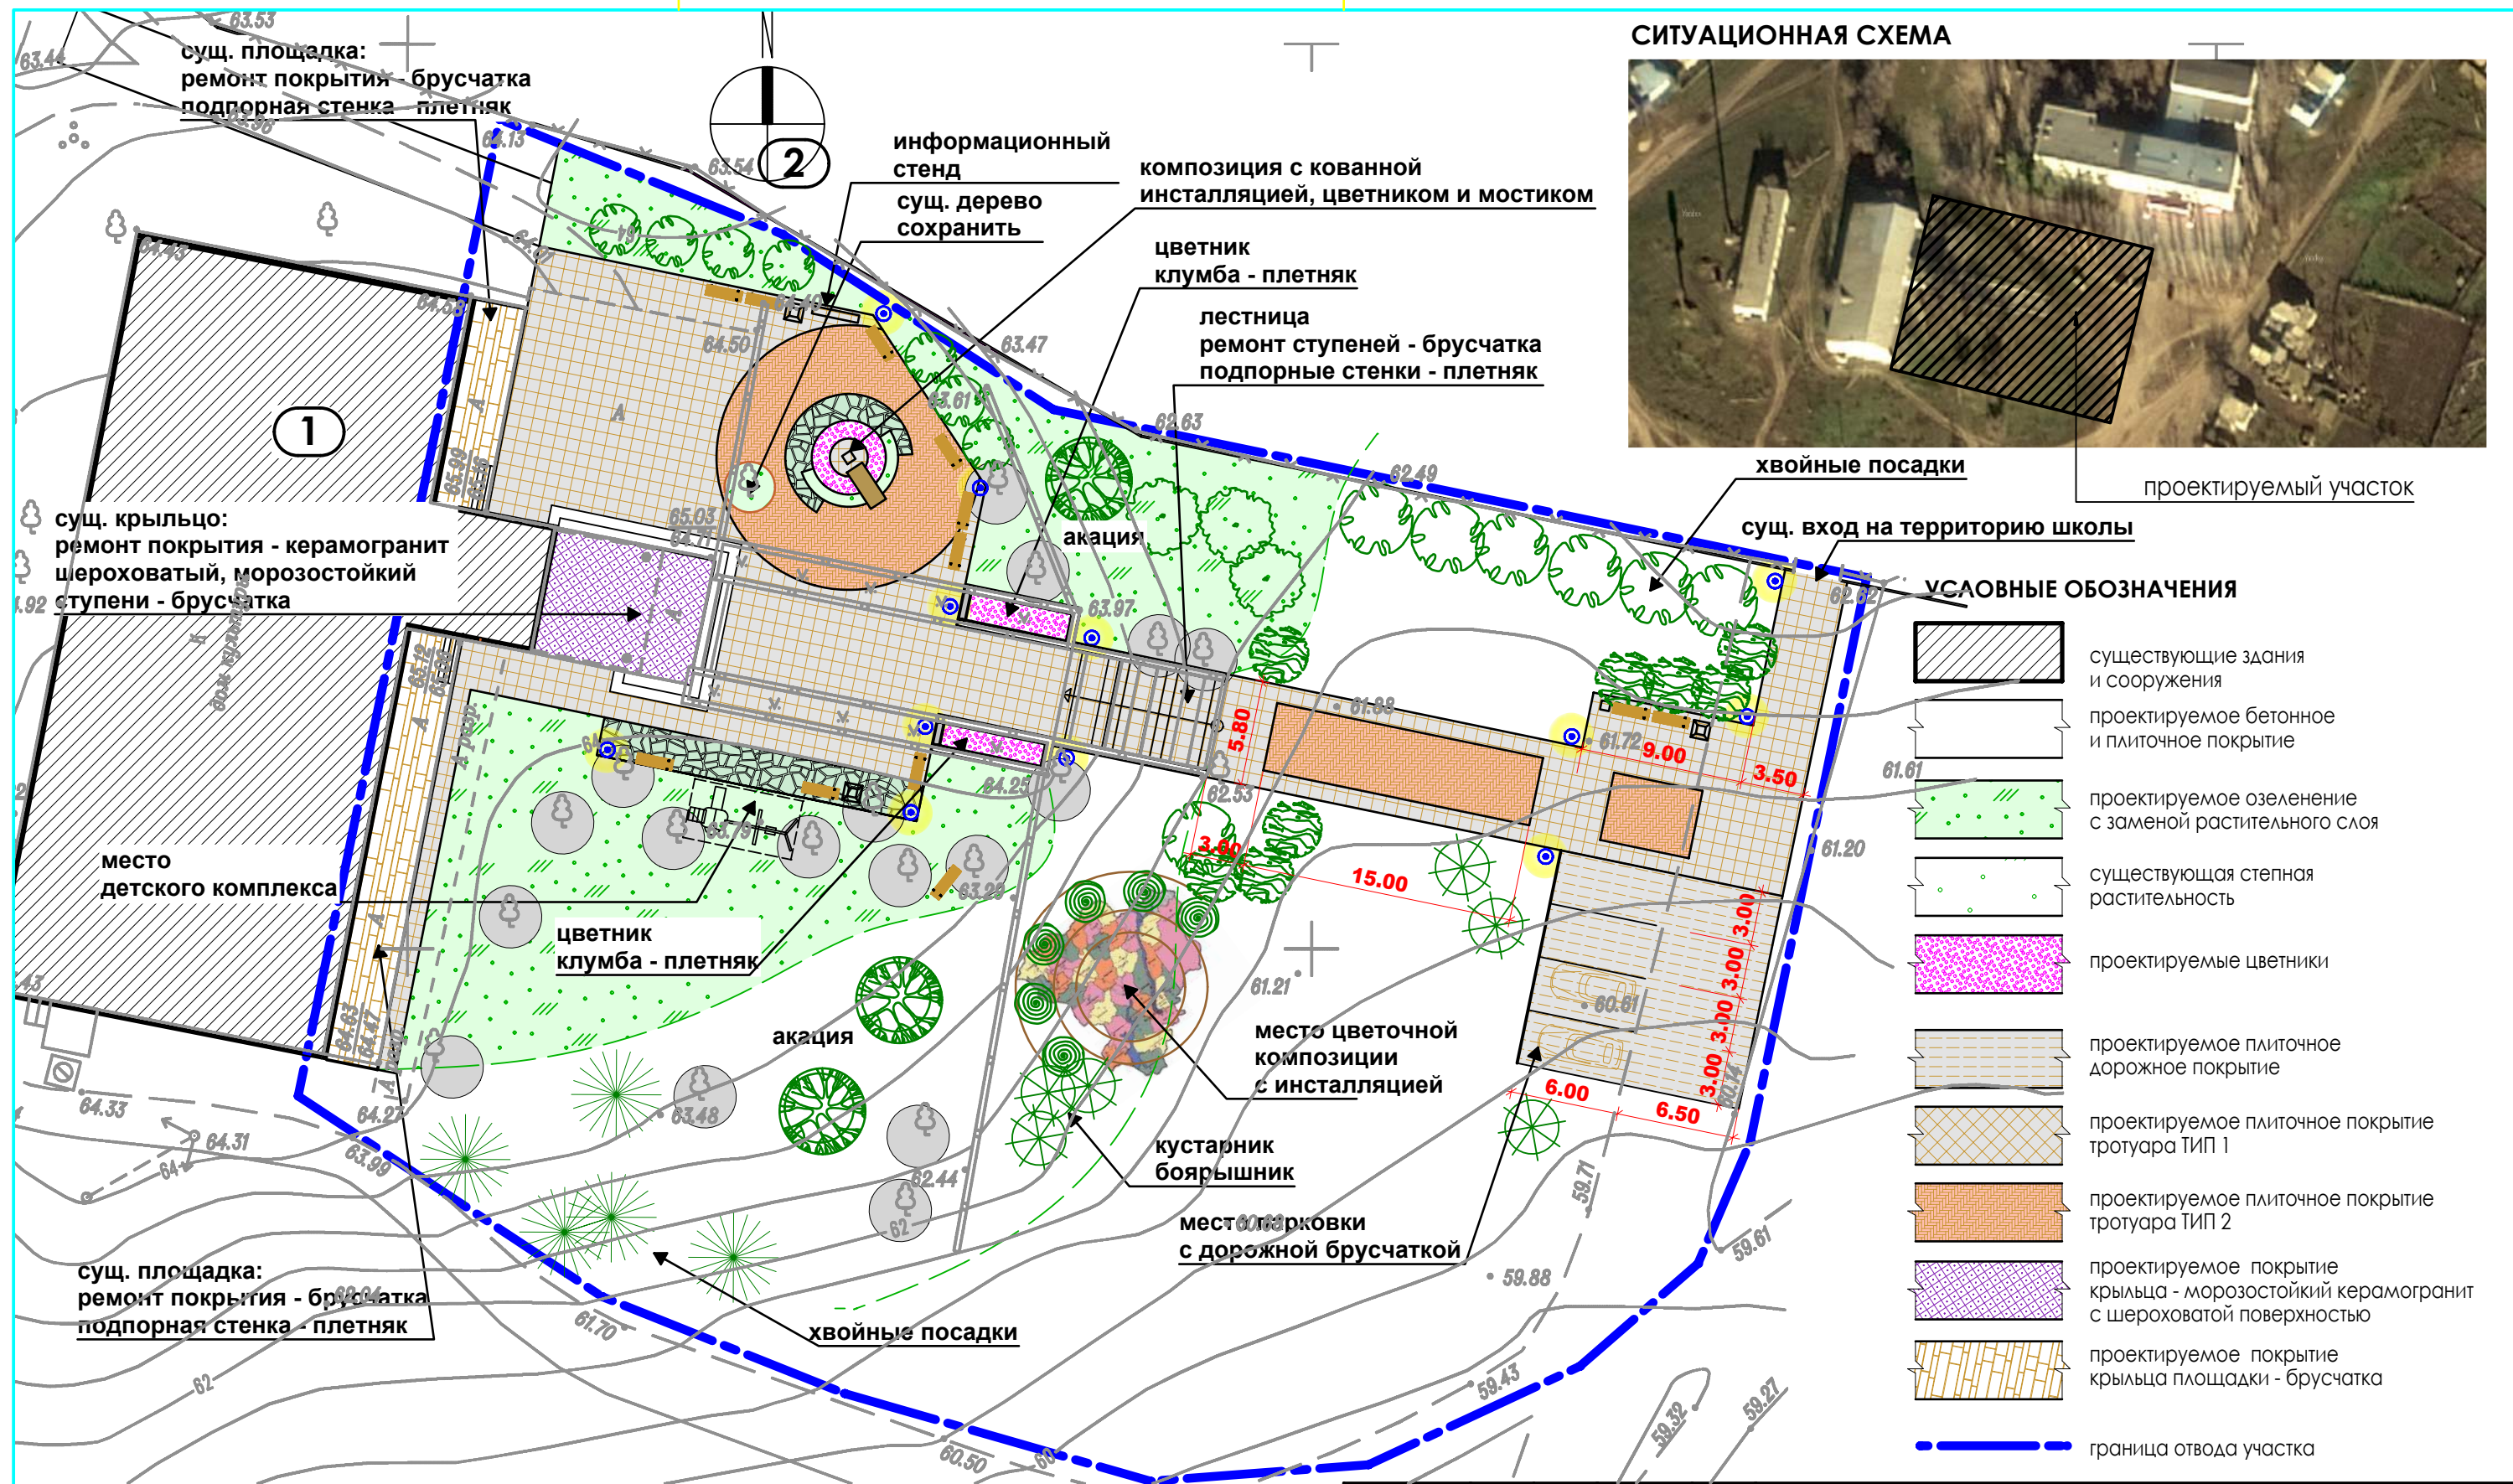

СИТУАЦИОННАЯ СХЕМА



хвойные посадки
проектируемый участок

УСЛОВНЫЕ ОБОЗНАЧЕНИЯ

- существующие здания и сооружения
- проектируемое бетонное и плиточное покрытие
- проектируемое озеленение с заменой растительного слоя
- существующая степная растительность
- проектируемые цветники
- проектируемое плиточное дорожное покрытие
- проектируемое плиточное покрытие тротуара ТИП 1
- проектируемое плиточное покрытие тротуара ТИП 2
- проектируемое покрытие крыльца - морозостойкий керамогранит с шероховатой поверхностью
- проектируемое покрытие крыльца площадки - брусчатка
- граница отвода участка

ЭКСПЛИКАЦИЯ ЗДАНИЙ И СООРУЖЕНИЙ

Поз.	Наименование
1	Существующее здание клуба
2	Существующее территория школы
3	Проектируемый пожарный проезд

10/05/17-ГП					
Благоустройство территории Александровского сельского поселения Иловлинского муниципального района Волгоградской области					
Изм.	Кол.уч	Лист	№ док	Подпись	Дата
Благоустройство территории					Стадия
ГАП					Лист
Арх.					Листов
Генеральный план М 1:350.					РП
					2
					ООО "ЛИНИЯ плюс"