
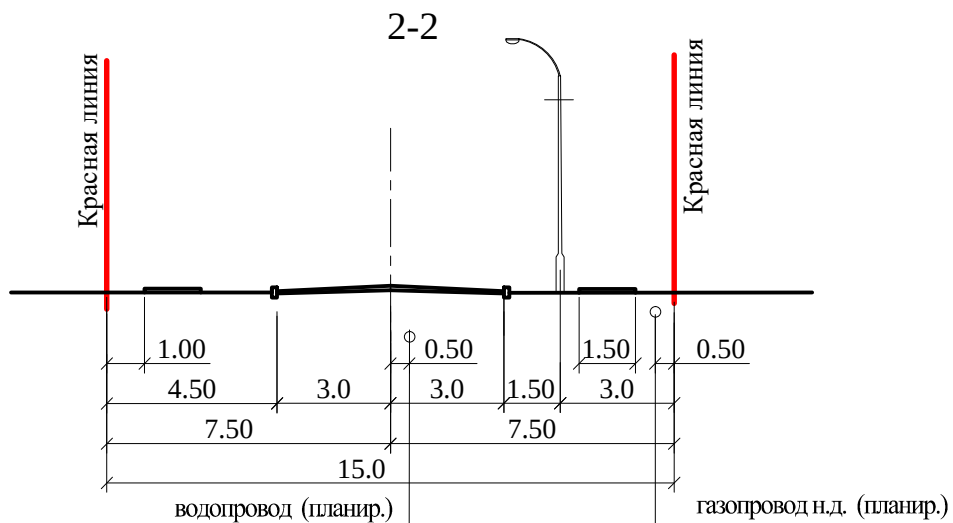
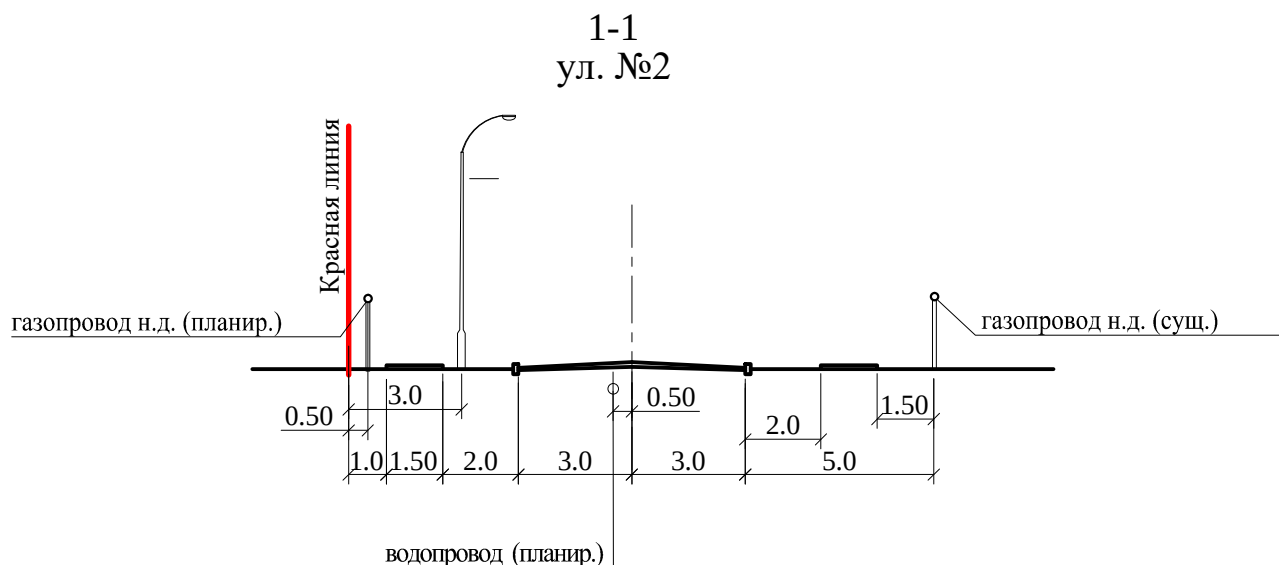


Согласовано

Взам. инв. №

Подп. и дата

Инв. № подл.

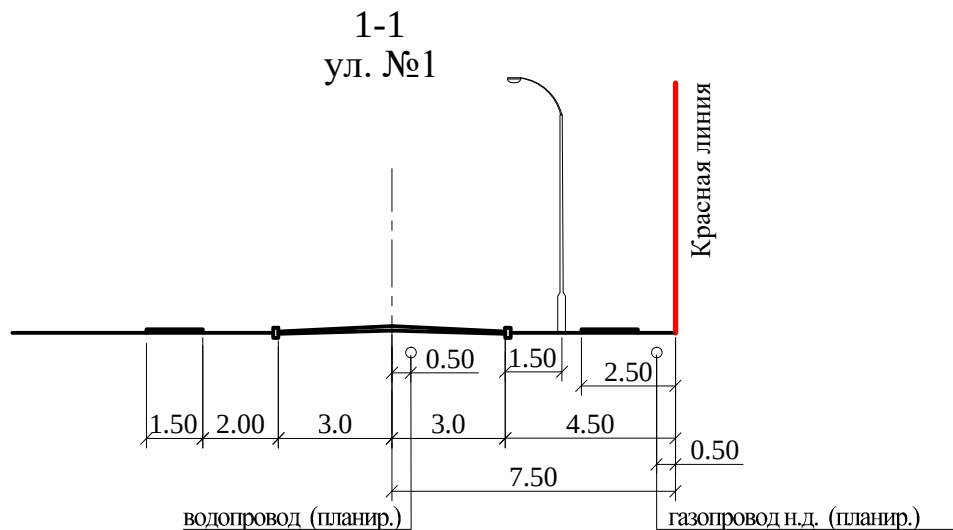

ППТ.МО.СХ-7

Проект планировки территории и проект межевания земельных участков, подлежащих застройке для ведения личного подсобного хозяйства в с. Александровка Александровского сельского поселения Иловлинского муниципального района Волгоградской области

Изм.	Кол.	Лист	№ док	Подпись	Дата
Нач.маст.		Коробов			01.2017
Разраб.		Черкашина			01.2017
Н.контр.		Коробов			01.2017

Проект планировки территории.
Материалы обоснования

Поперечные профили улиц
М 1:200

Стадия	Лист	Листов
П	1	1
ООО "Волгоградский землемер"		