


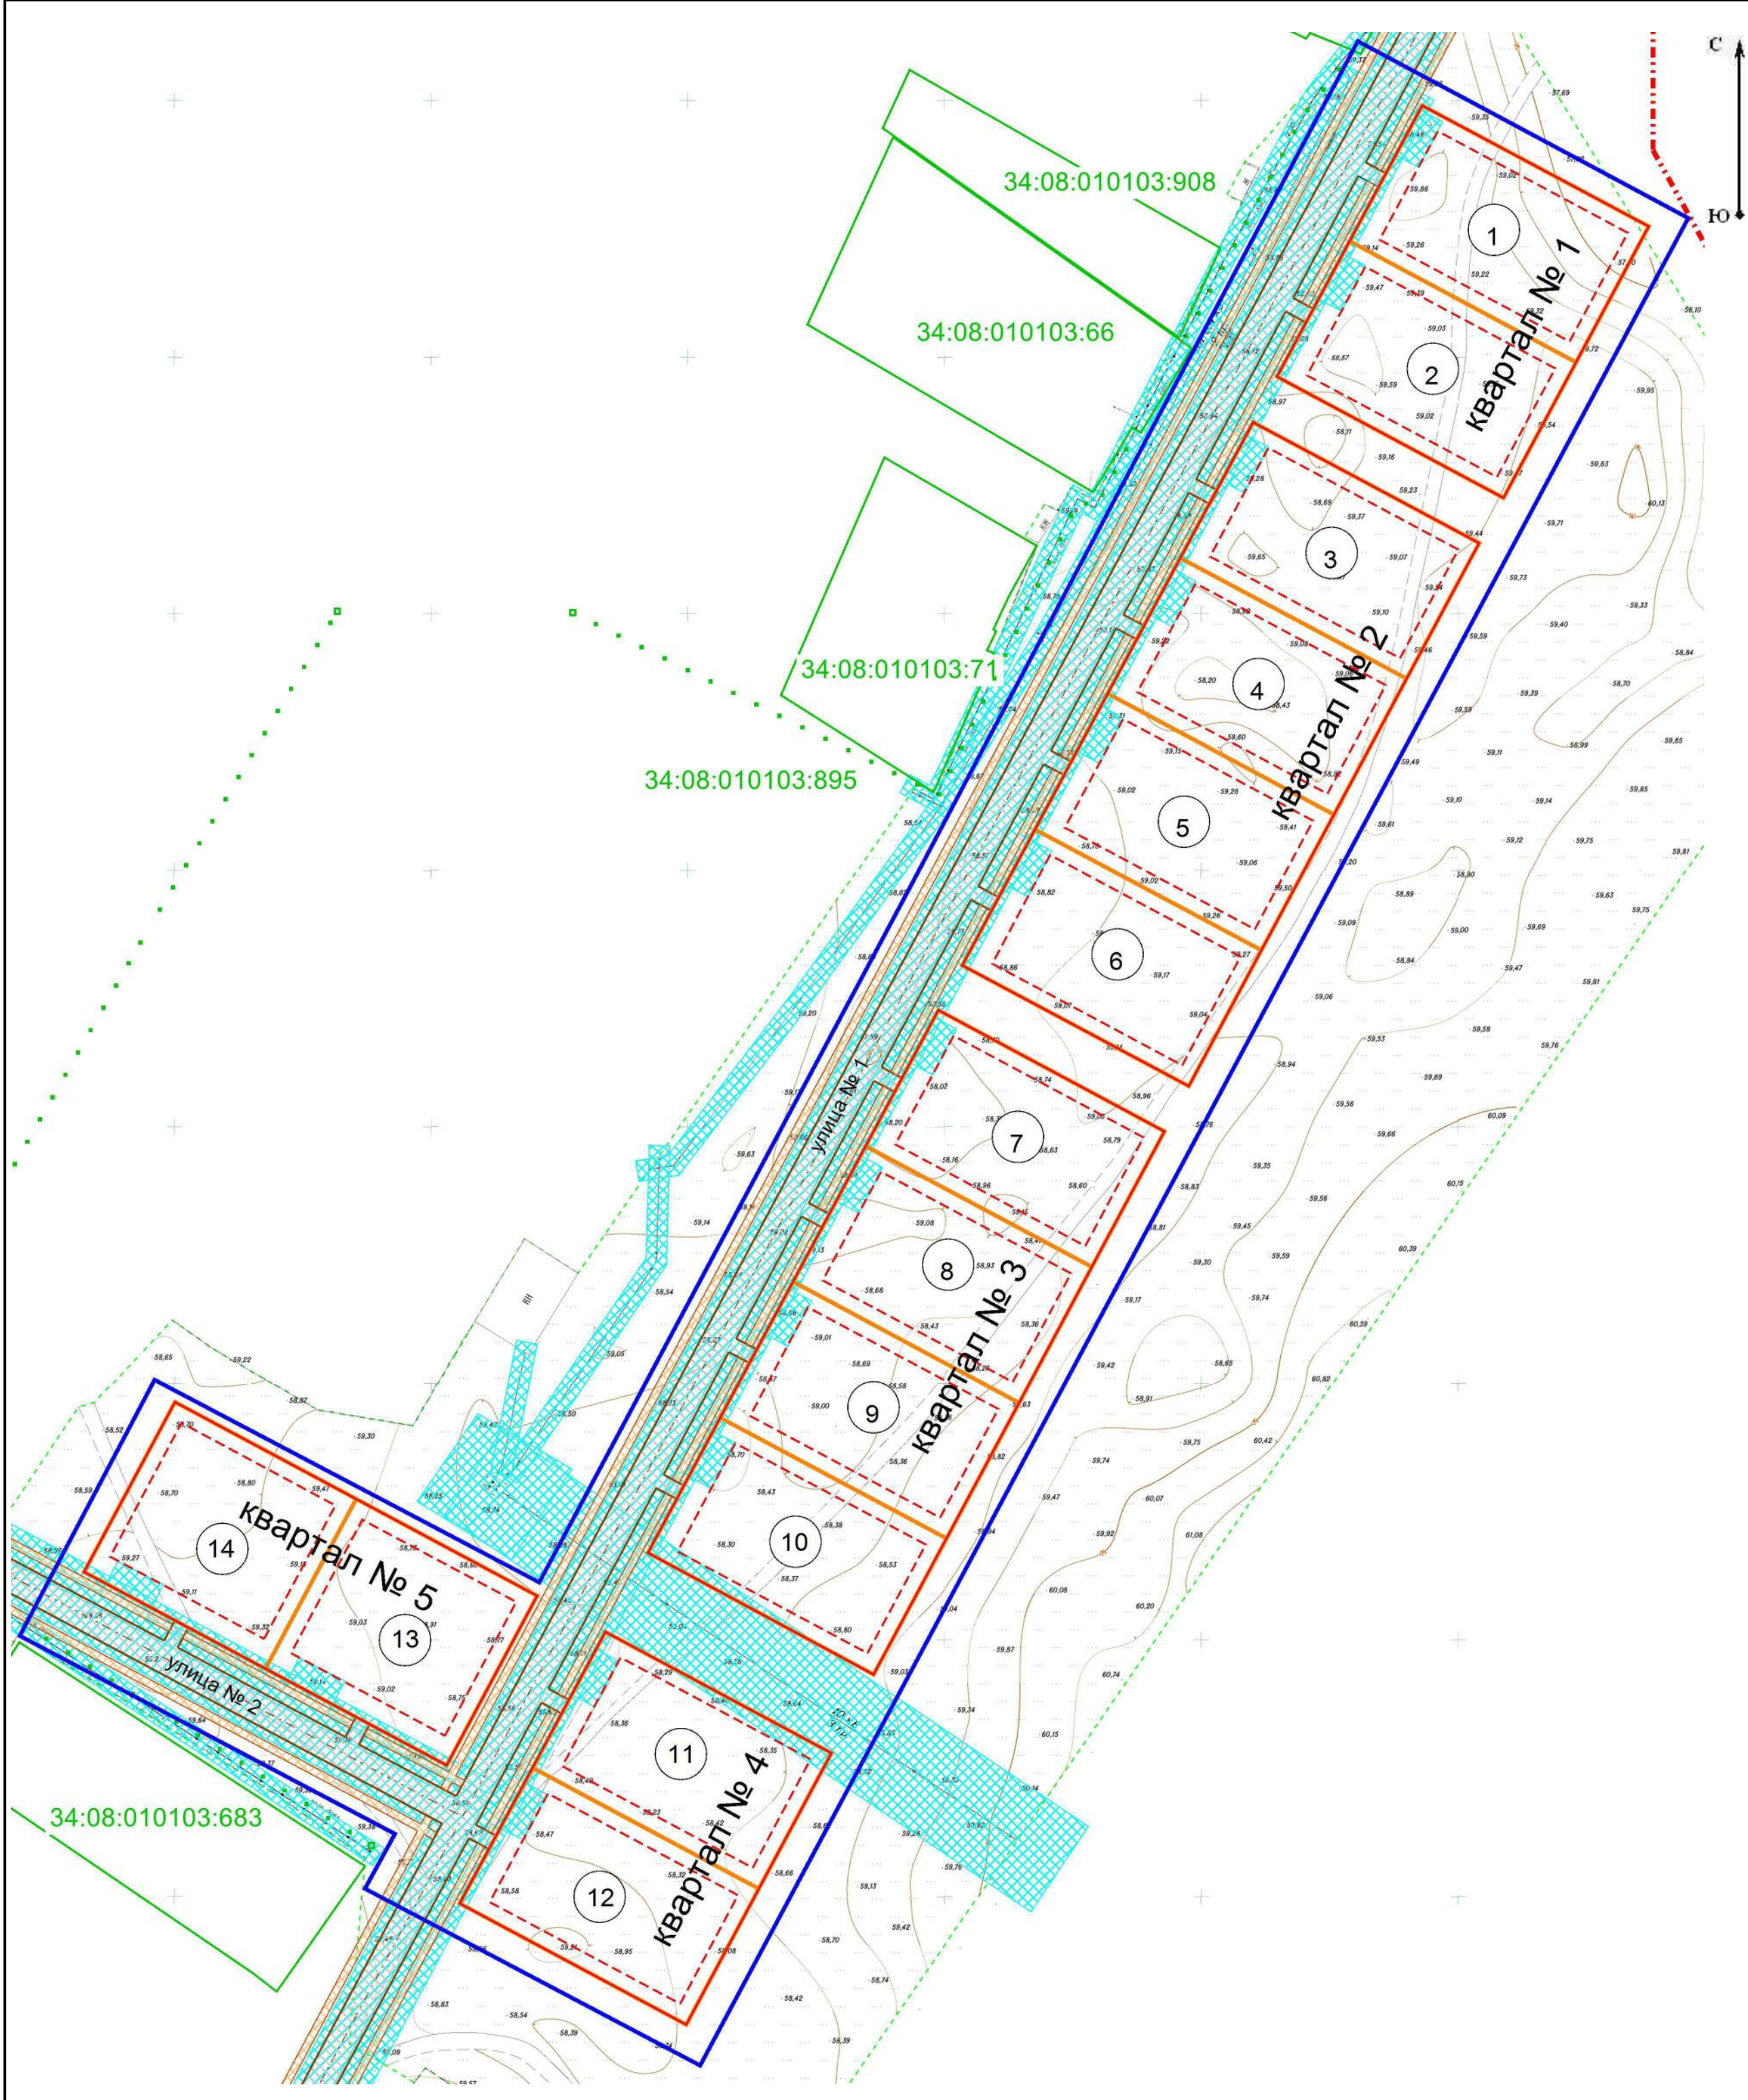

Проект планировки и проект межевания территории ориентировочной площадью 3,5 га в границах с. Александровка Александровского сельского поселения Иловлинского муниципального района Волгоградской области с целью предоставления земельных участков для ведения ЛПХ льготной категории граждан

Чертеж планировки территории

М 1:1 000

Экспликация земельных участков					
№ п/п	Наименование земельного участка	Вид разрешенного использования	Категория земель	Площадь, кв.м	Примечание
1	2	3	4	5	6
1	образуемый земельный участок	для ведения личного подсобного хозяйства	земли населенных пунктов	1500	расположен в квартале № 1
2	образуемый земельный участок	для ведения личного подсобного хозяйства	земли населенных пунктов	1500	расположен в квартале № 1
3	образуемый земельный участок	для ведения личного подсобного хозяйства	земли населенных пунктов	1500	расположен в квартале № 2
4	образуемый земельный участок	для ведения личного подсобного хозяйства	земли населенных пунктов	1500	расположен в квартале № 2
5	образуемый земельный участок	для ведения личного подсобного хозяйства	земли населенных пунктов	1500	расположен в квартале № 2
6	образуемый земельный участок	для ведения личного подсобного хозяйства	земли населенных пунктов	1500	расположен в квартале № 2
7	образуемый земельный участок	для ведения личного подсобного хозяйства	земли населенных пунктов	1500	расположен в квартале № 3
8	образуемый земельный участок	для ведения личного подсобного хозяйства	земли населенных пунктов	1500	расположен в квартале № 3
9	образуемый земельный участок	для ведения личного подсобного хозяйства	земли населенных пунктов	1500	расположен в квартале № 3
10	образуемый земельный участок	для ведения личного подсобного хозяйства	земли населенных пунктов	1500	расположен в квартале № 3
11	образуемый земельный участок	для ведения личного подсобного хозяйства	земли населенных пунктов	1500	расположен в квартале № 4
12	образуемый земельный участок	для ведения личного подсобного хозяйства	земли населенных пунктов	1500	расположен в квартале № 4
13	образуемый земельный участок	для ведения личного подсобного хозяйства	земли населенных пунктов	1500	расположен в квартале № 5
14	образуемый земельный участок	для ведения личного подсобного хозяйства	земли населенных пунктов	1500	расположен в квартале № 5

Условные обозначения:

- граница населенного пункта
- граница планируемой территории
- красные линии, утвержденные в составе проекта планировки территории
- - - линия отступа от красных линий в целях определения места допустимого размещения зданий, строений, сооружений
- граница образуемого земельного участка
- граница существующего земельного участка на кадастровом плане территории
- 12 номер земельного участка по чертежу межевания территории
- границы зоны с особыми условиями использования территории
- охранная зона инженерных коммуникаций

Примечание:
Границы изменяемых земельных участков на кадастровом плане территории; границы территорий объектов культурного наследия; границы зон действия публичных сервитутов не показаны в связи с их отсутствием.

						ПМТ			
						Проект планировки и проект межевания территории ориентировочной площадью 3,5 га в границах с. Александровка Александровского сельского поселения Иловлинского муниципального района Волгоградской области с целью предоставления земельных участков для ведения ЛПХ льготной категории граждан			
Изм.	Кол.уч.	Лист	№док.	Подпись	Дата				
						Проект планировки территории Материалы обоснования	Стадия	Лист	Листов
Нач.маст.		Коровов			01.2017		ПМТ	1	
Разраб.		Черкашина			01.2017	Проект планировки территории Основная часть М 1:1000	ООО "Волгоградский Землемер"		
Н.контр		Коровов			01.2017				