


Проект планировки и проект межевания территории ориентировочной площадью 3,5 га в ганицах с. Александровка Александровского сельского поселения Иловлинского муниципального района Волгоградской области с целью предоставления земельных участков для ведения ЛПХ льготной категории граждан

Схема использования территории в период подготовки проекта планировки территории

М 1:1 000

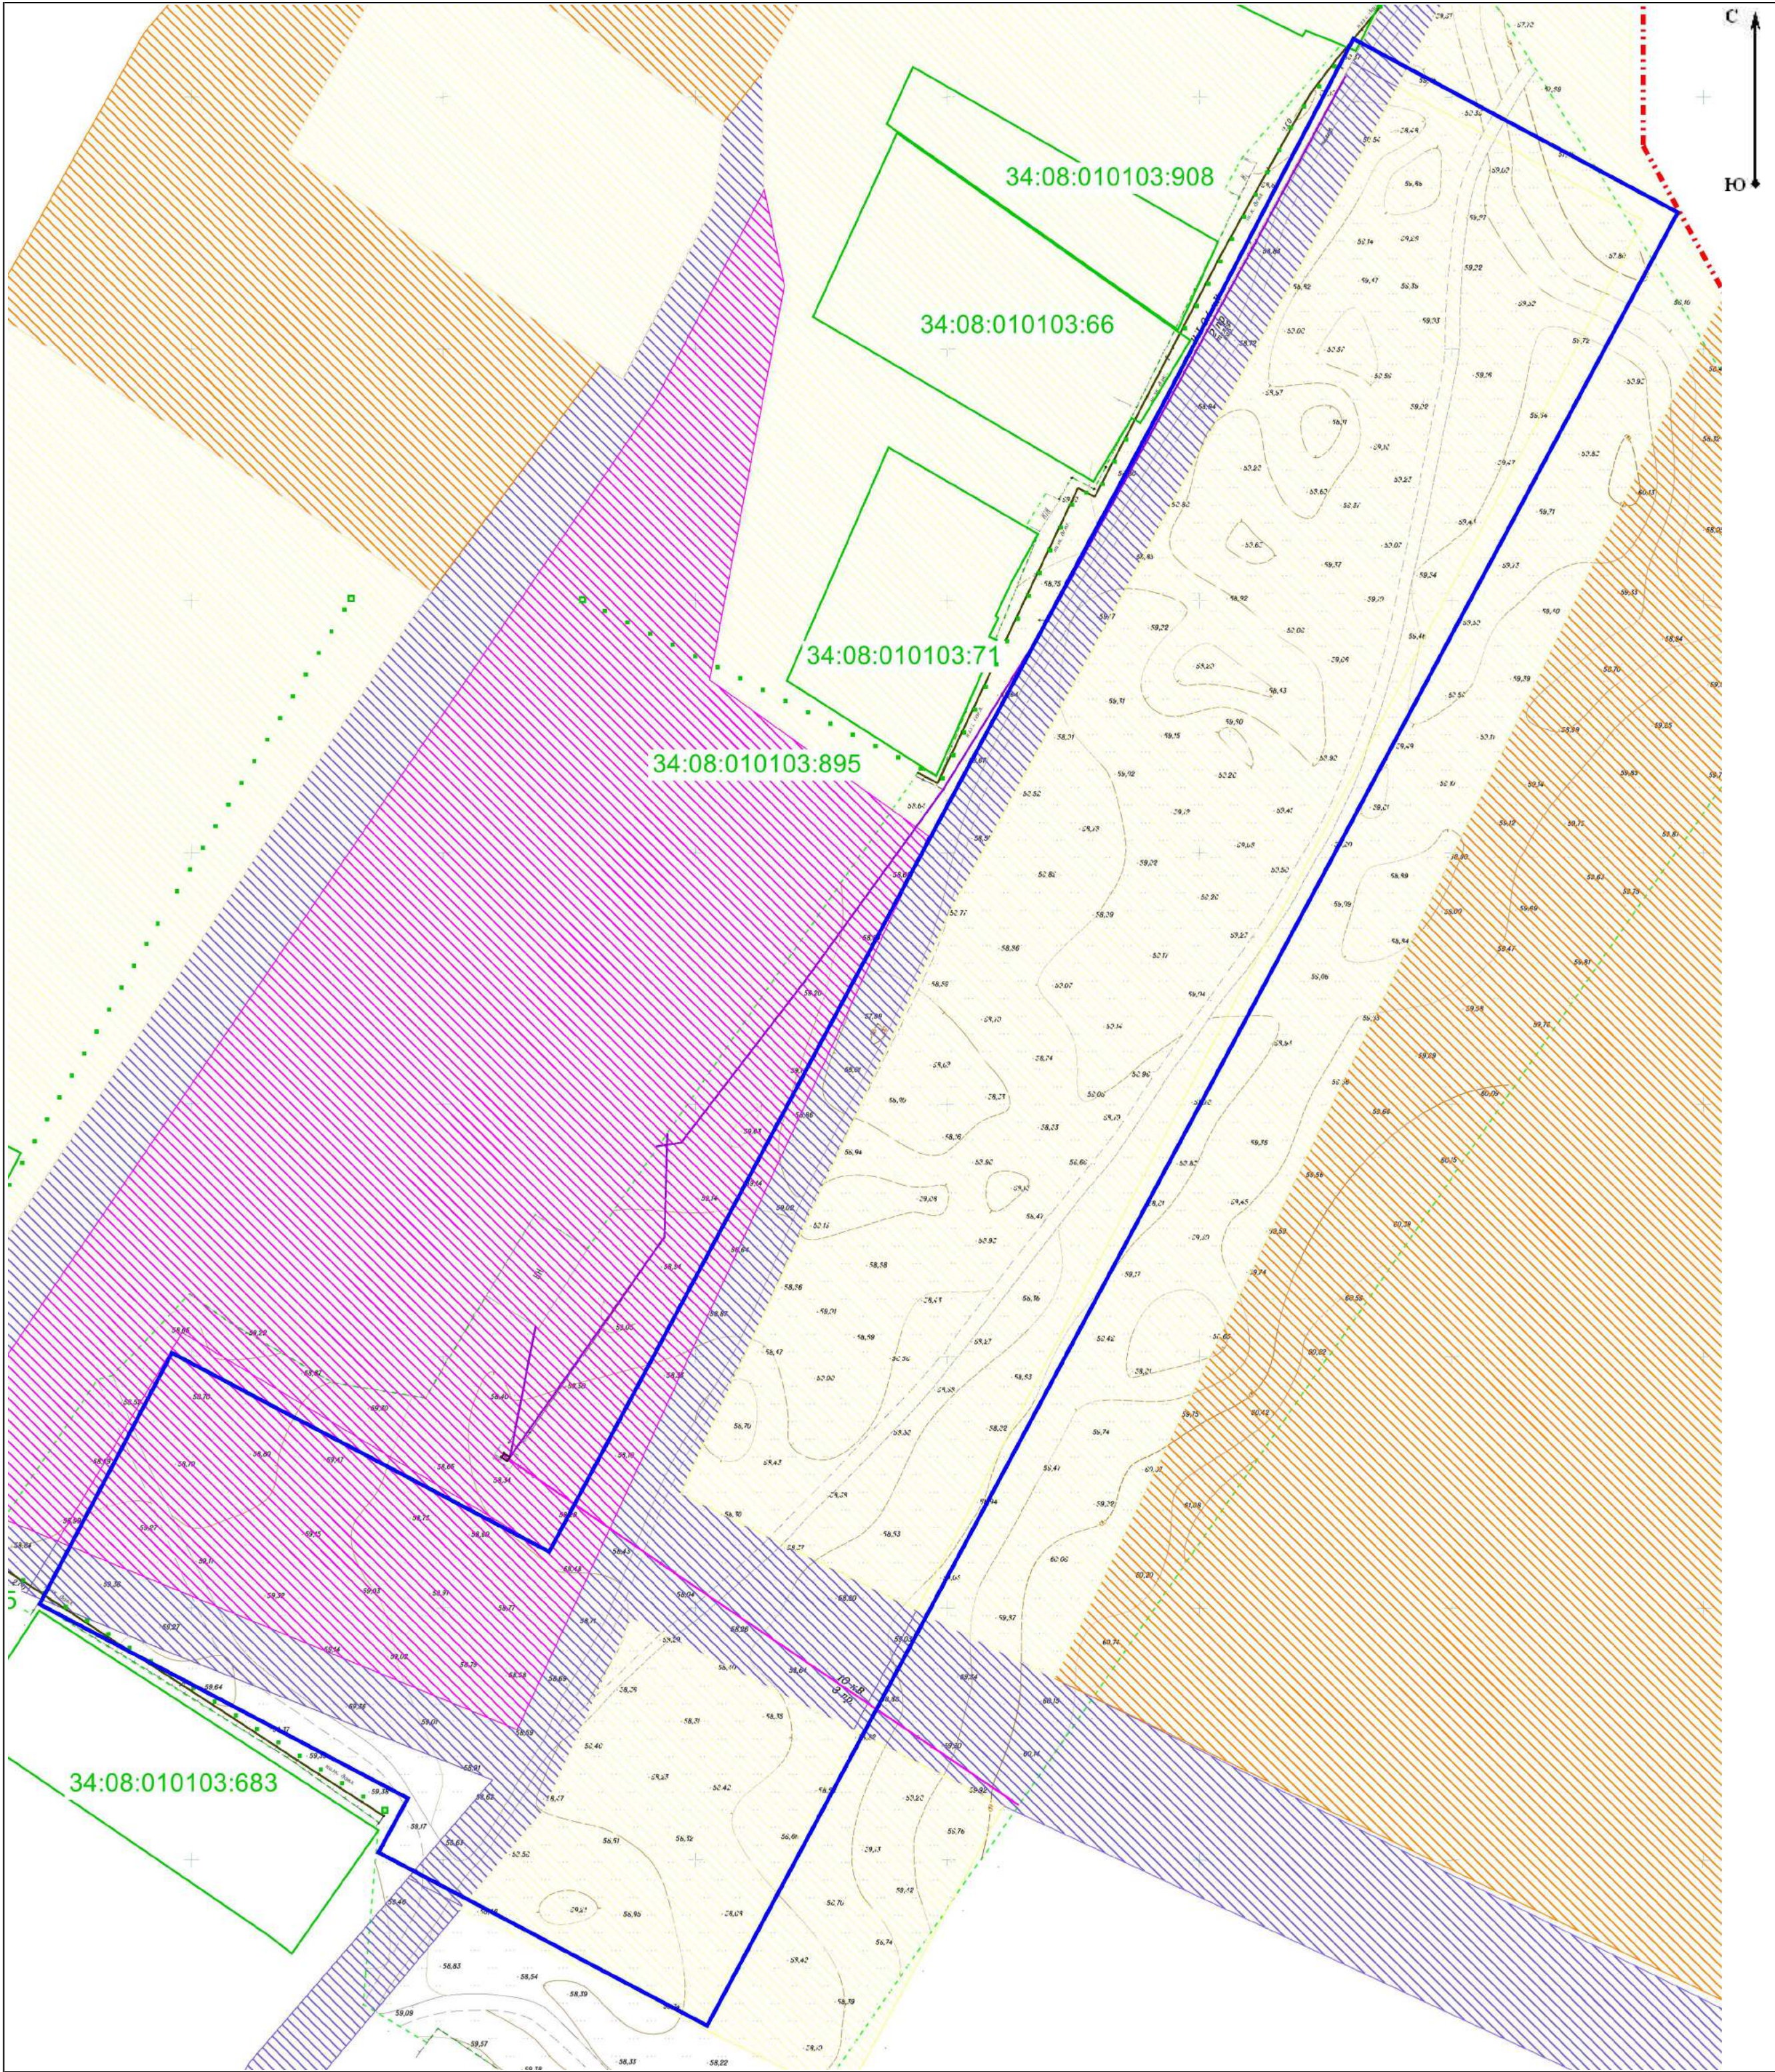

Условные обозначения:

- граница населенного пункта
- граница планируемой территории
- граница существующего земельного участка на кадастровом плане территории
- - - существующие проезды

Функциональные зоны:

- зона жилой застройки
- зона общественно-делового назначения
- зона сельскохозяйственного назначения
- зона инженерно-транспортной инфраструктуры

Инженерные коммуникации (существующие)

- газопровод н.д. надземный
- ВЛ 10 кВ
- ВЛ 0,4 кВ
- ТП

Ведомость земельных участков на кадастровом плане территории					
Кадастровый номер	Наименование земельного участка	Вид разрешенного использования	Вид права	Правообладатель	Площадь, кв.м
1	2	3	4	5	6
34:08:010103:895	существующий земельный участок на кадастровом плане территории	Для эксплуатации наземных сооружений объекта "Подземный и надземный газопровод низкого и среднего давления."			129

						ППТ.МО.СХ-2		
						Проект планировки и проект межевания территории ориентировочной площадью 3,5 га в границах с. Александровка Александровского сельского поселения Иловлинского муниципального района Волгоградской области с целью предоставления земельных участков для ведения ЛПХ льготной категории граждан		
Изм.	Кол.уч.	Лист	Нодок.	Подпись	Дата	Проект планировки территории Материалы обоснования	Стадия	Лист
Нач.мат.	Коровов				01.2017		ППТ	1
Разраб.	Черкашина				01.2017	Схема использования территории в период подготовки проекта планировки территории М 1:1000	ООО "Волгоградский Землемер"	
Н.контр	Коровов				01.2017			