


Проект планировки и проект межевания территории ориентировочной площадью 3,5 га в ганицах с. Александровка Александровского сельского поселения Иловлинского муниципального района Волгоградской области с целью предоставления земельных участков для ведения ЛПХ льготной категории граждан

Схема размещения инженерных сетей и сооружений
М 1:1 000

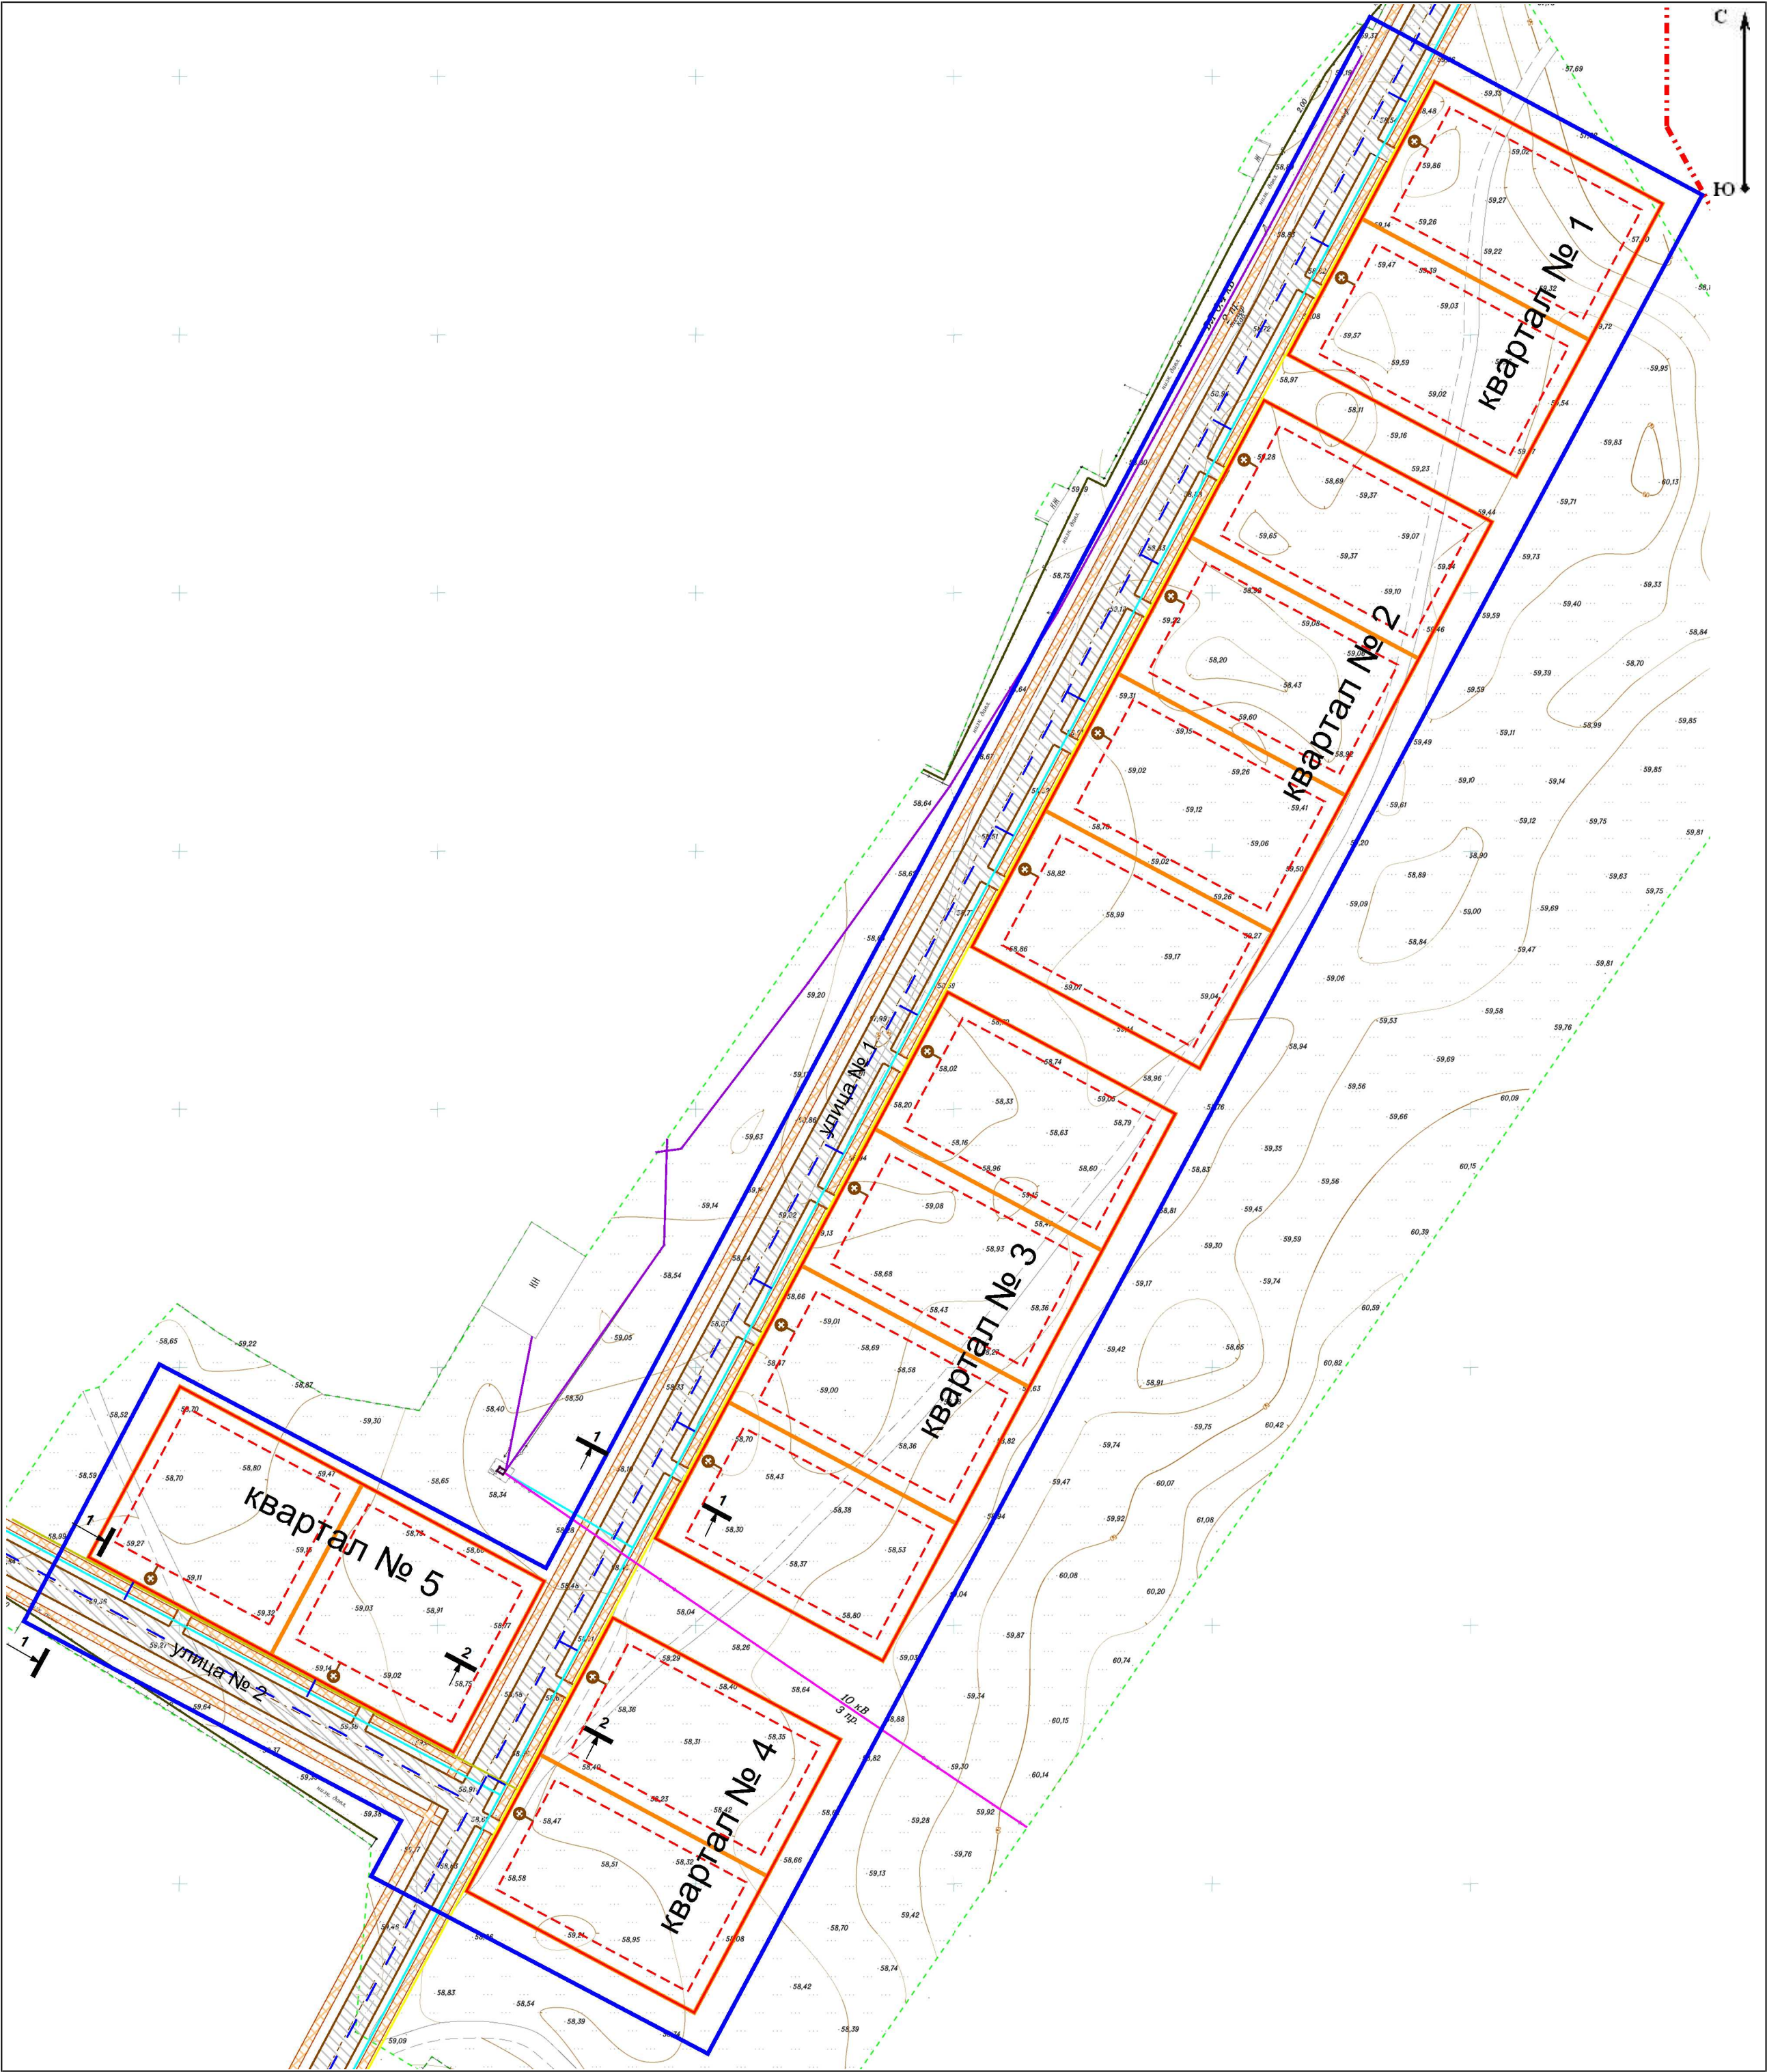

Условные обозначения:

- граница населенного пункта
- граница планируемой территории
- граница существующего земельного участка на кадастровом плане территории
- существующие проезды

Инженерные коммуникации (существующие)

- газопровод н.д. надземный
- ВЛ 10 кВ
- ВЛ 0,4 кВ
- ТП

Инженерные коммуникации (планируемые)

- газопровод н.д. надземный
- газопровод н.д. подземный
- ВЛ 0,4 кВ
- - водопровод
- ⊗ канализация (локальные очистные сооружения)

						ППТ.МО.СХ-6			
						Проект планировки и проект межевания территории ориентировочной площадью 3,5 га в границах с. Александровка Александровского сельского поселения Иловлинского муниципального района Волгоградской области с целью предоставления земельных участков для ведения ЛПХ льготной категории граждан			
Изм.	Коп.уч.	Лист	Надок.	Подпись	Дата				
						Проект планировки территории Материалы обоснования	Стадия	Лист	Листов
Нач.маст.	Коробов				01.2017		ППТ	1	
Разраб.	Черкашина				01.2017				
						Схема размещения инженерных сетей и сооружений М 1:1000	ООО "Волгоградский Землемер"		
Н.контр	Коробов				01.2017				