


Проект планировки и проект межевания территории ориентировочной площадью 3,5 га в границах с. Александровка Александровского сельского поселения Иловлинского муниципального района Волгоградской области с целью предоставления земельных участков для ведения ЛПХ льготной категории граждан

Разбивочный чертеж красных линий
М 1:1 000

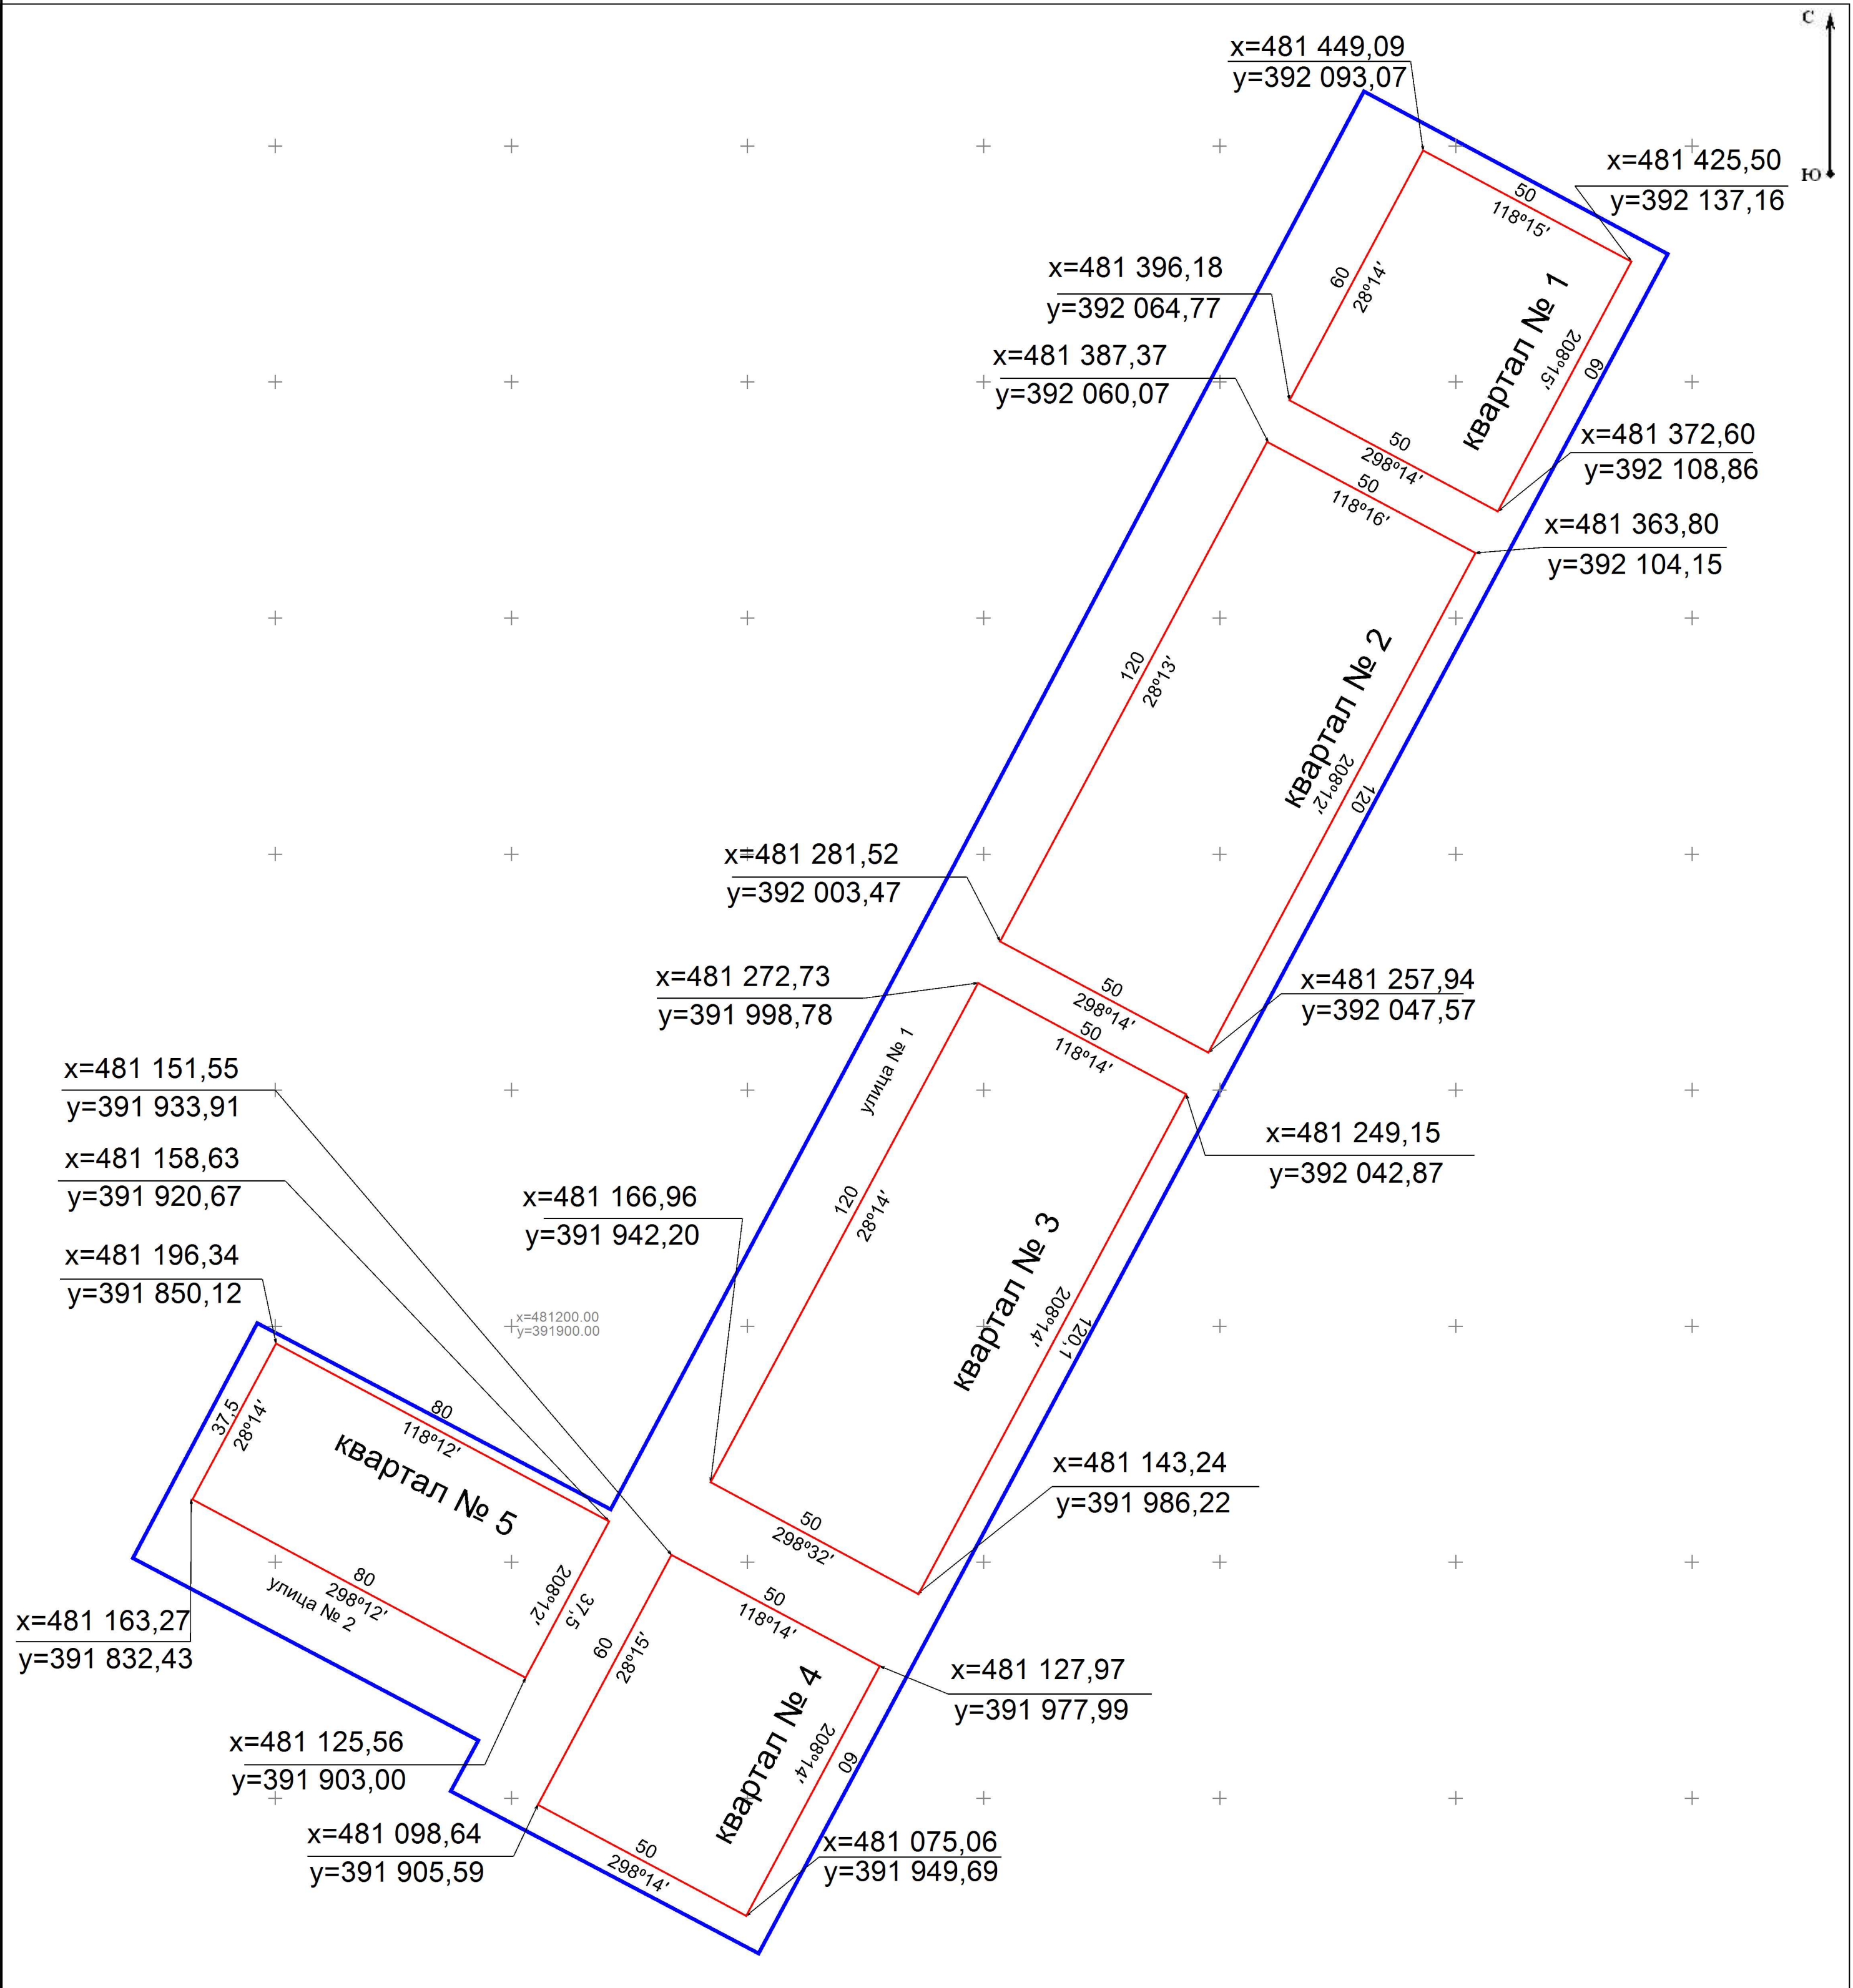

Условные обозначения:

— граница планируемой территории

— устанавливаемая красная линия

x=481 449,09
y=392 093,07 координаты устанавливаемых красных линий

60
28°14' расстояние
дирекционное направление

2
• номер поворотной точки
устанавливаемой красной линии

						ППТ.МО.СХ-8			
						Проект планировки и проект межевания территории ориентировочной площадью 3,5 га в границах с. Александровка Александровского сельского поселения Иловлинского муниципального района Волгоградской области с целью предоставления земельных участков для ведения ЛПХ льготной категории граждан			
Из м.	Кол.у ч.	Лист	Недок .	Подпи сь	Дата				
Нач.маст.	Коробов				01.2017	Проект планировки территории Материалы обоснования	Стадия	Лист	Листов
Разраб.	Черкашина				01.2017		ППТ	1	
						Разбивочный чертеж красных линий М 1:1000	ООО "Волгоградский Землемер"		
Н.контр	Коробов				01.2017				