


Проект планировки территории и проект межевания земельных участков, подлежащих застройке для ведения личного подсобного хозяйства в с. Александровка Александровского сельского поселения Иловлинского муниципального района Волгоградской области

Схема границ зон с особыми условиями использования территории
М 1:1 000

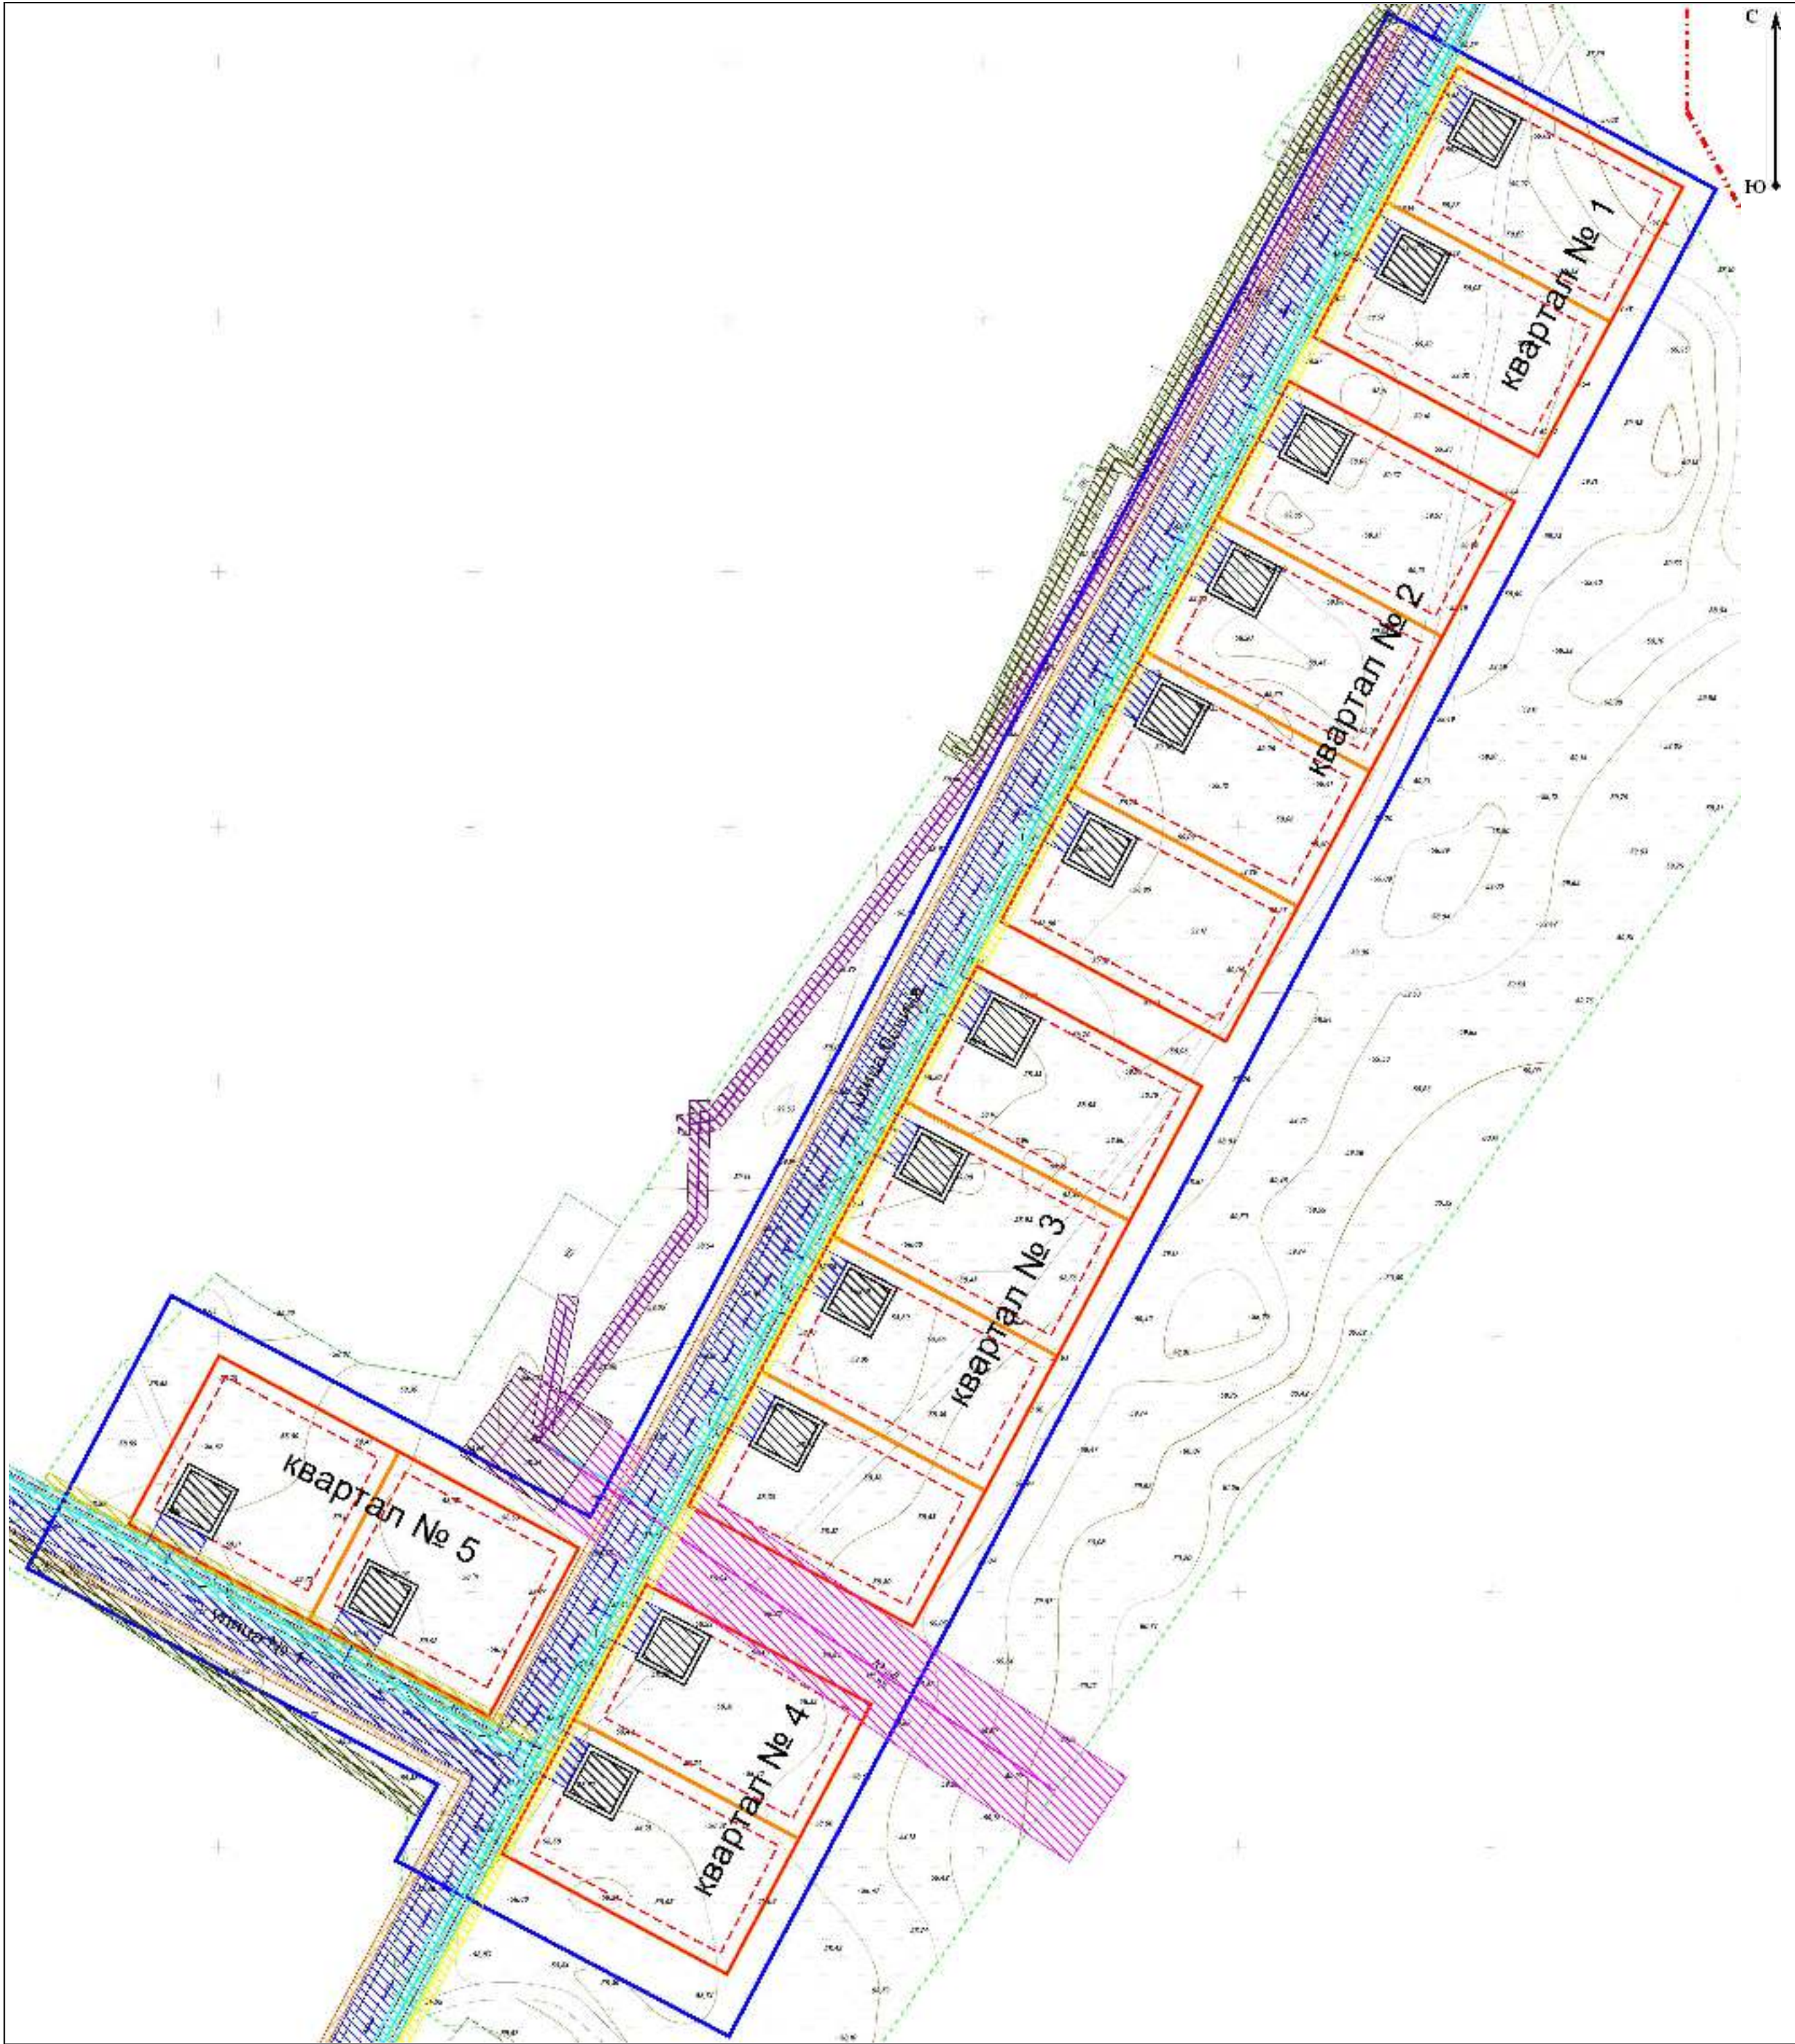

- Условные обозначения:
- граница населенного пункта
 - граница планируемой территории
 - устанавливаемая красная линия
 - линия регулирования застройки
 - граница земельного участка
 - дороги грунтовые
 - тротуар (план)
 - дороги, проезды с асфальтовым покрытием (план.)
- Охранные зоны
- водопровод (план.)
 - ВЛ 0,4 кВ (план.)
 - газопровод н.д. подземный (план.)
 - газопровод н.д. надземный (план.)
 - газопровод н.д. надземный (сущ.)
 - ЛЭП 10 кВ (сущ.)
 - ЛЭП 0,4 кВ (сущ.)
 - ТП (сущ.)

						ППТ.МО.СХ-4			
						Проект планировки территории и проект межевания земельных участков, подлежащих застройке для ведения личного подсобного хозяйства в с. Александровка Александровского сельского поселения Иловлинского муниципального района Волгоградской области			
Изм.	Коп.уч.	Лист	Издок.	Подпись	Дата	Проект планировки территории Материалы обоснования	Стадия	Лист	Листов
Нач.маст.	Коробов				01.2017		ППТ	1	1
Разраб.	Черкашина				01.2017	Схема границ зон с особыми условиями использования территории М 1:1000	ООО "Волгоградский Землемер"		
Н.контр	Коробов				01.2017				