


Проект планировки территории и проект межевания земельных участков, подлежащих застройке для ведения личного подсобного хозяйства в с. Александровка Александровского сельского поселения Иловлинского муниципального района Волгоградской области

Разбивочный чертеж красных линий
М 1:1 000

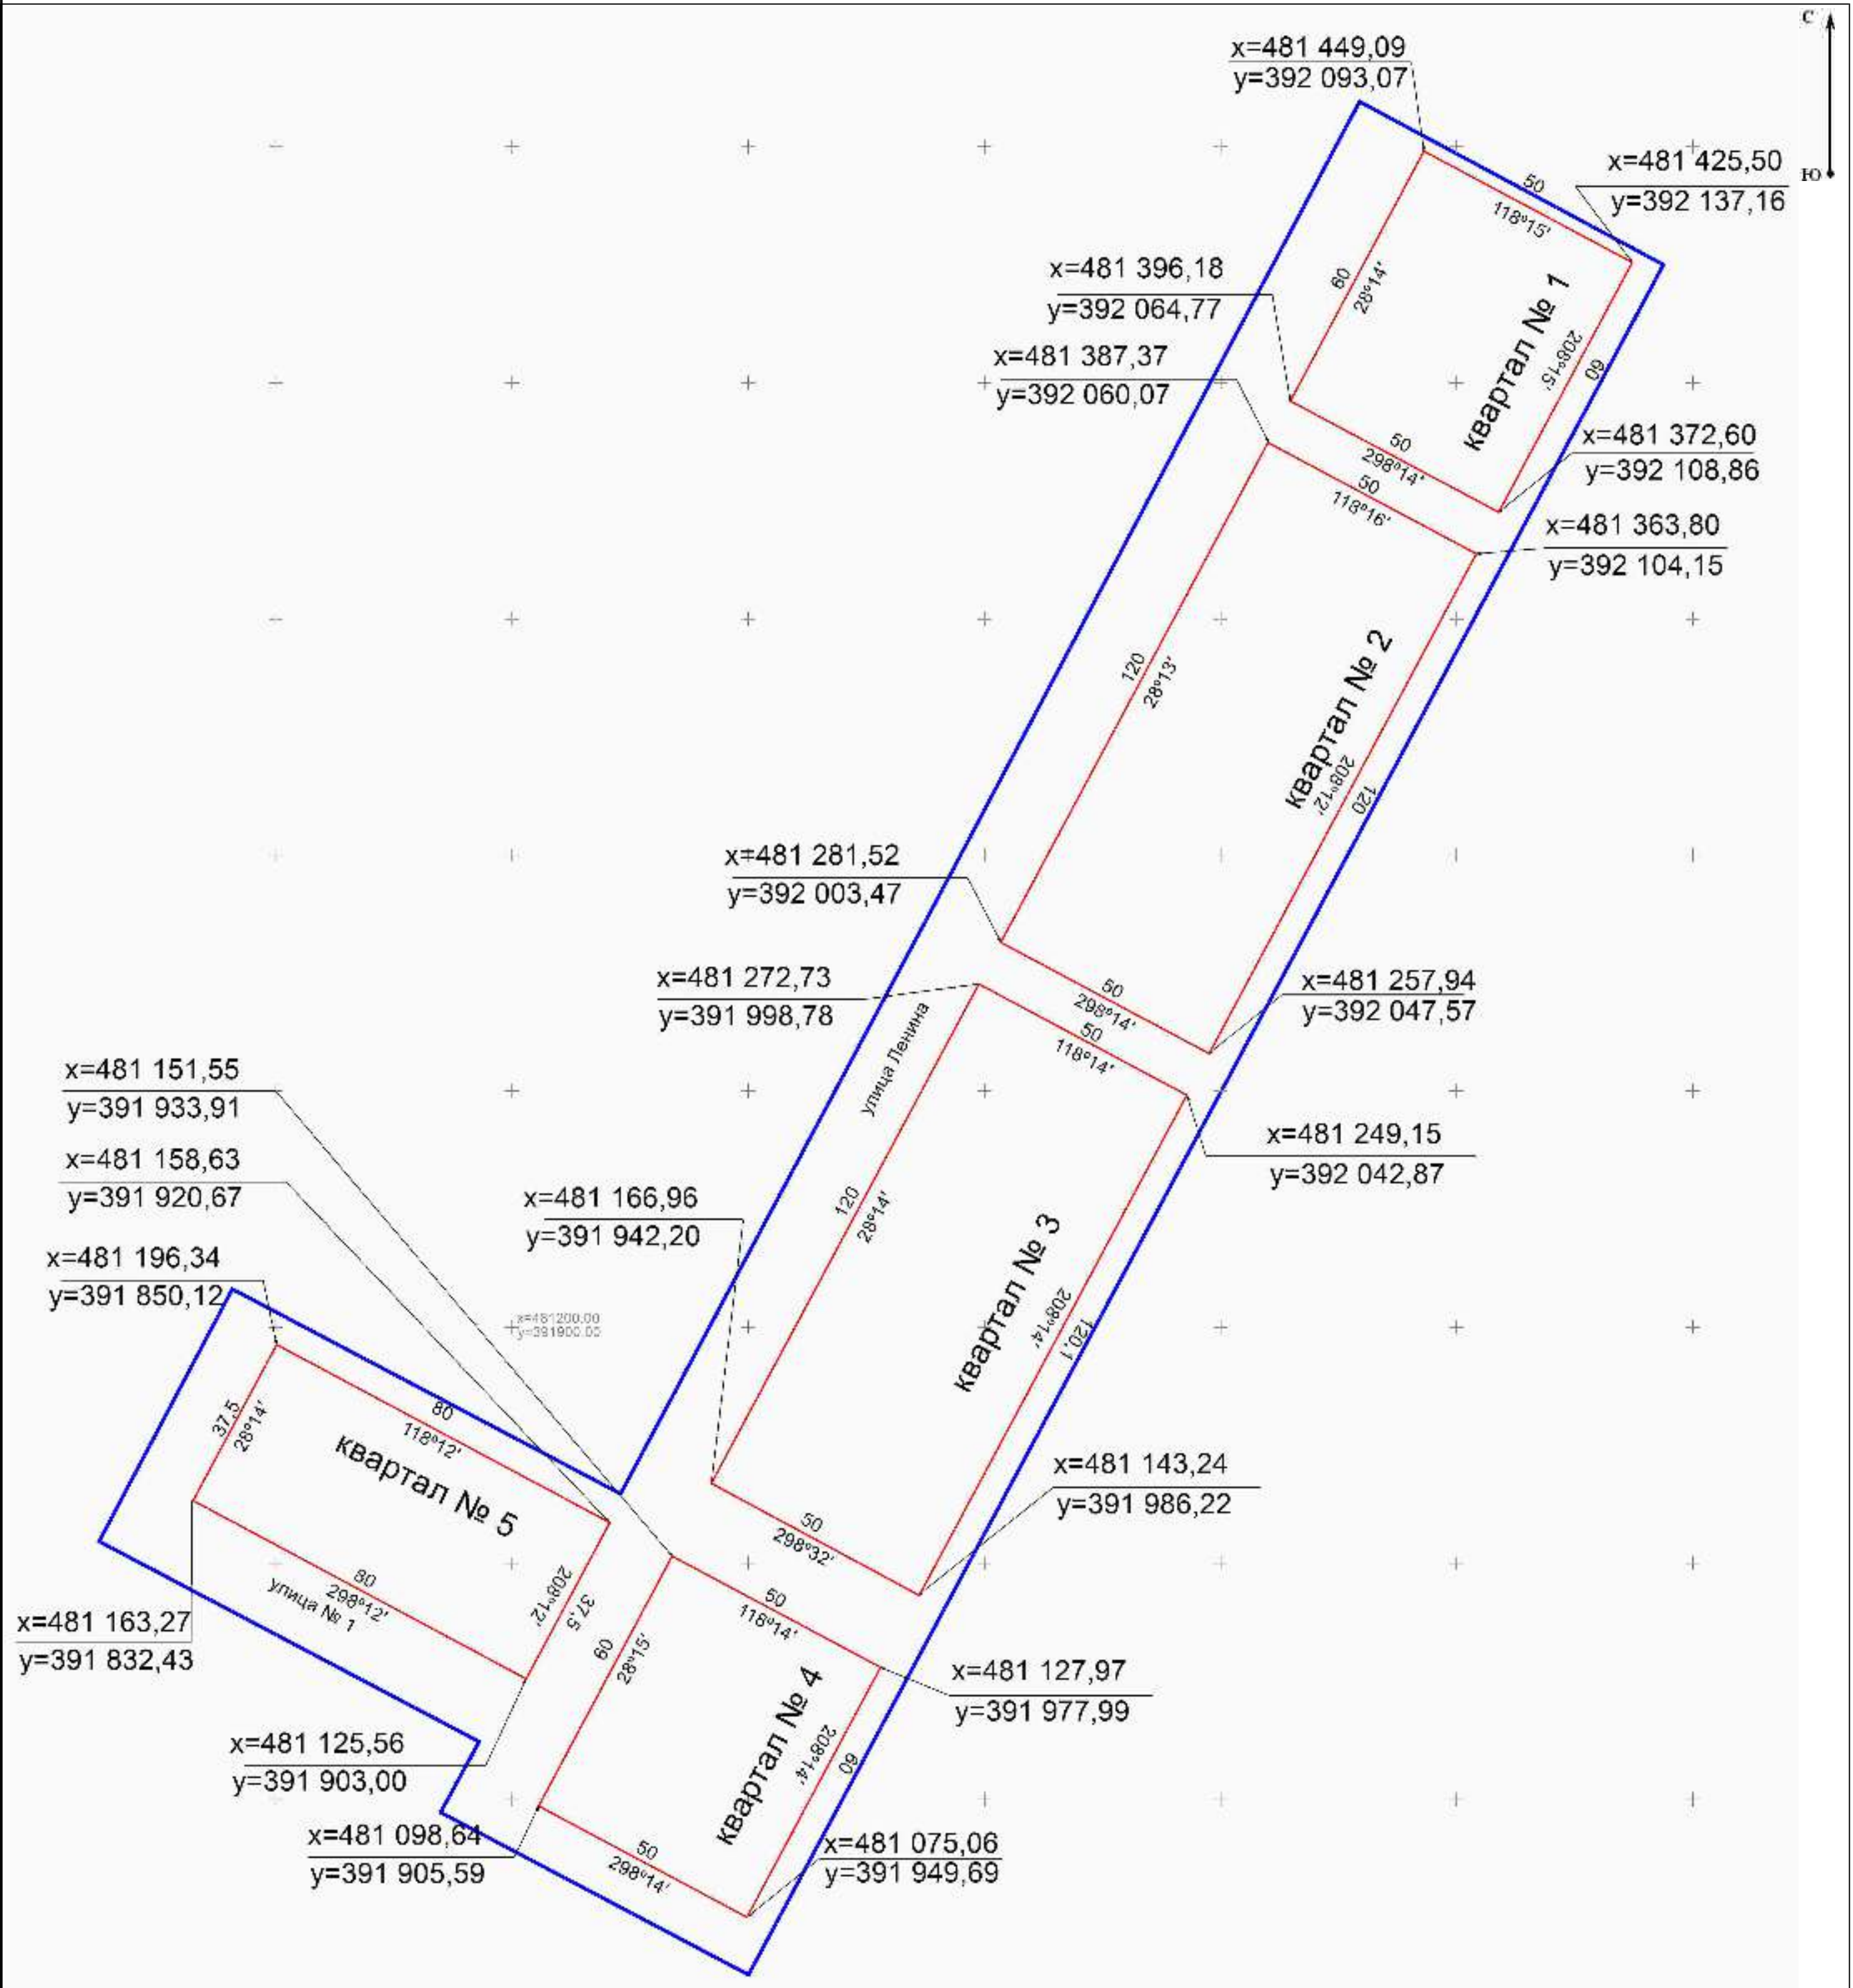

Условные обозначения:

- граница планируемой территории
- устанавливаемая красная линия
- $x=481\,449,09$
 $y=392\,093,07$ — координаты устанавливаемых красных линий
- 60 — расстояние
- $28^{\circ}14'$ — дирекционное направление
- 2 — номер поворотной точки устанавливаемой красной линии

						ППТ.МО.СХ-8			
						Проект планировки территории и проект межевания земельных участков, подлежащих застройке для ведения личного подсобного хозяйства в с. Александровка Александровского сельского поселения Иловлинского муниципального района Волгоградской области			
Изм.	Кол.уч.	Лист	Подок.	Подпись	Дата	Проект планировки территории Материалы обоснования	Стадия	Лист	Листов
Нач.маст.		Коробов			01.2017		ППТ	1	1
Разраб.		Черкашина			01.2017	Разбивочный чертеж красных линий М 1:1000	ООО "Волгоградский Землемер"		
Н.контр		Коробов			01.2017				